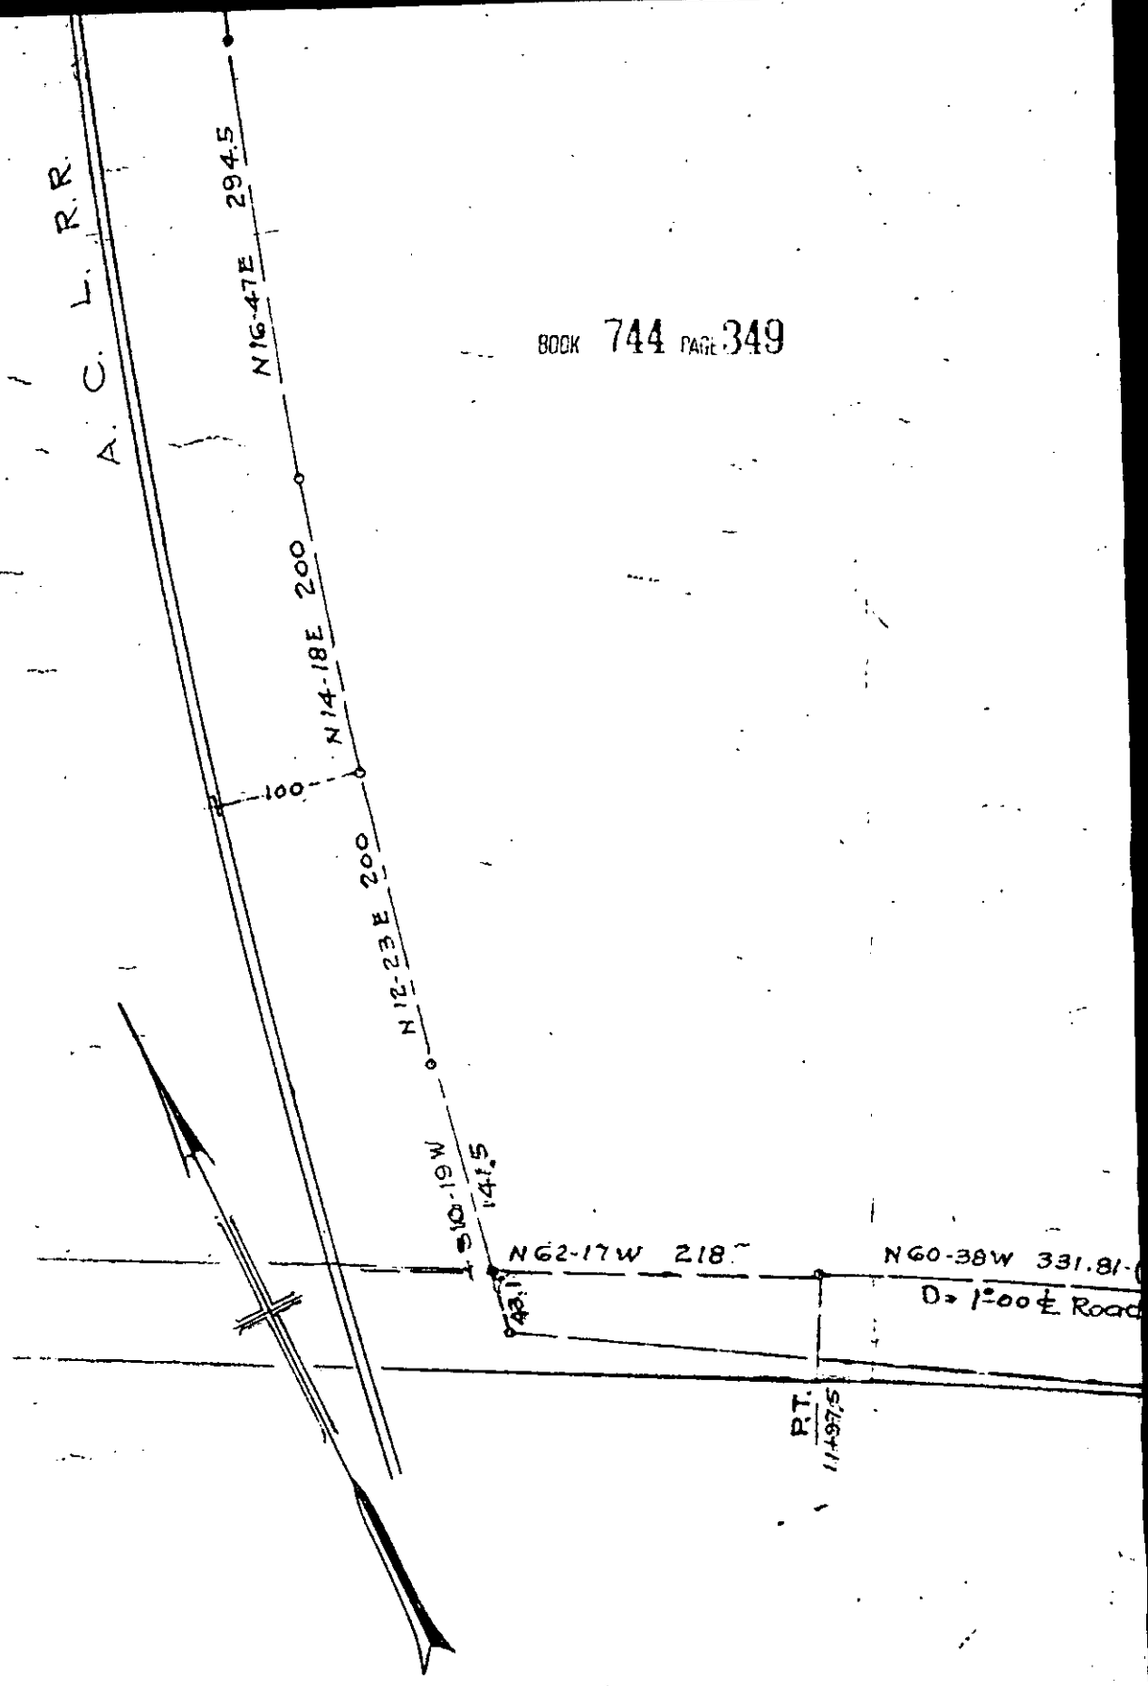
A. C. L. R.R.
N16-47E 294.5
N14-18E 200
100
N12-23E 200
S10-19W
141.5
N62-17W 218.
N60-38W 331.81
D= 1°00 ℄ Road
R.T.
11+97.5