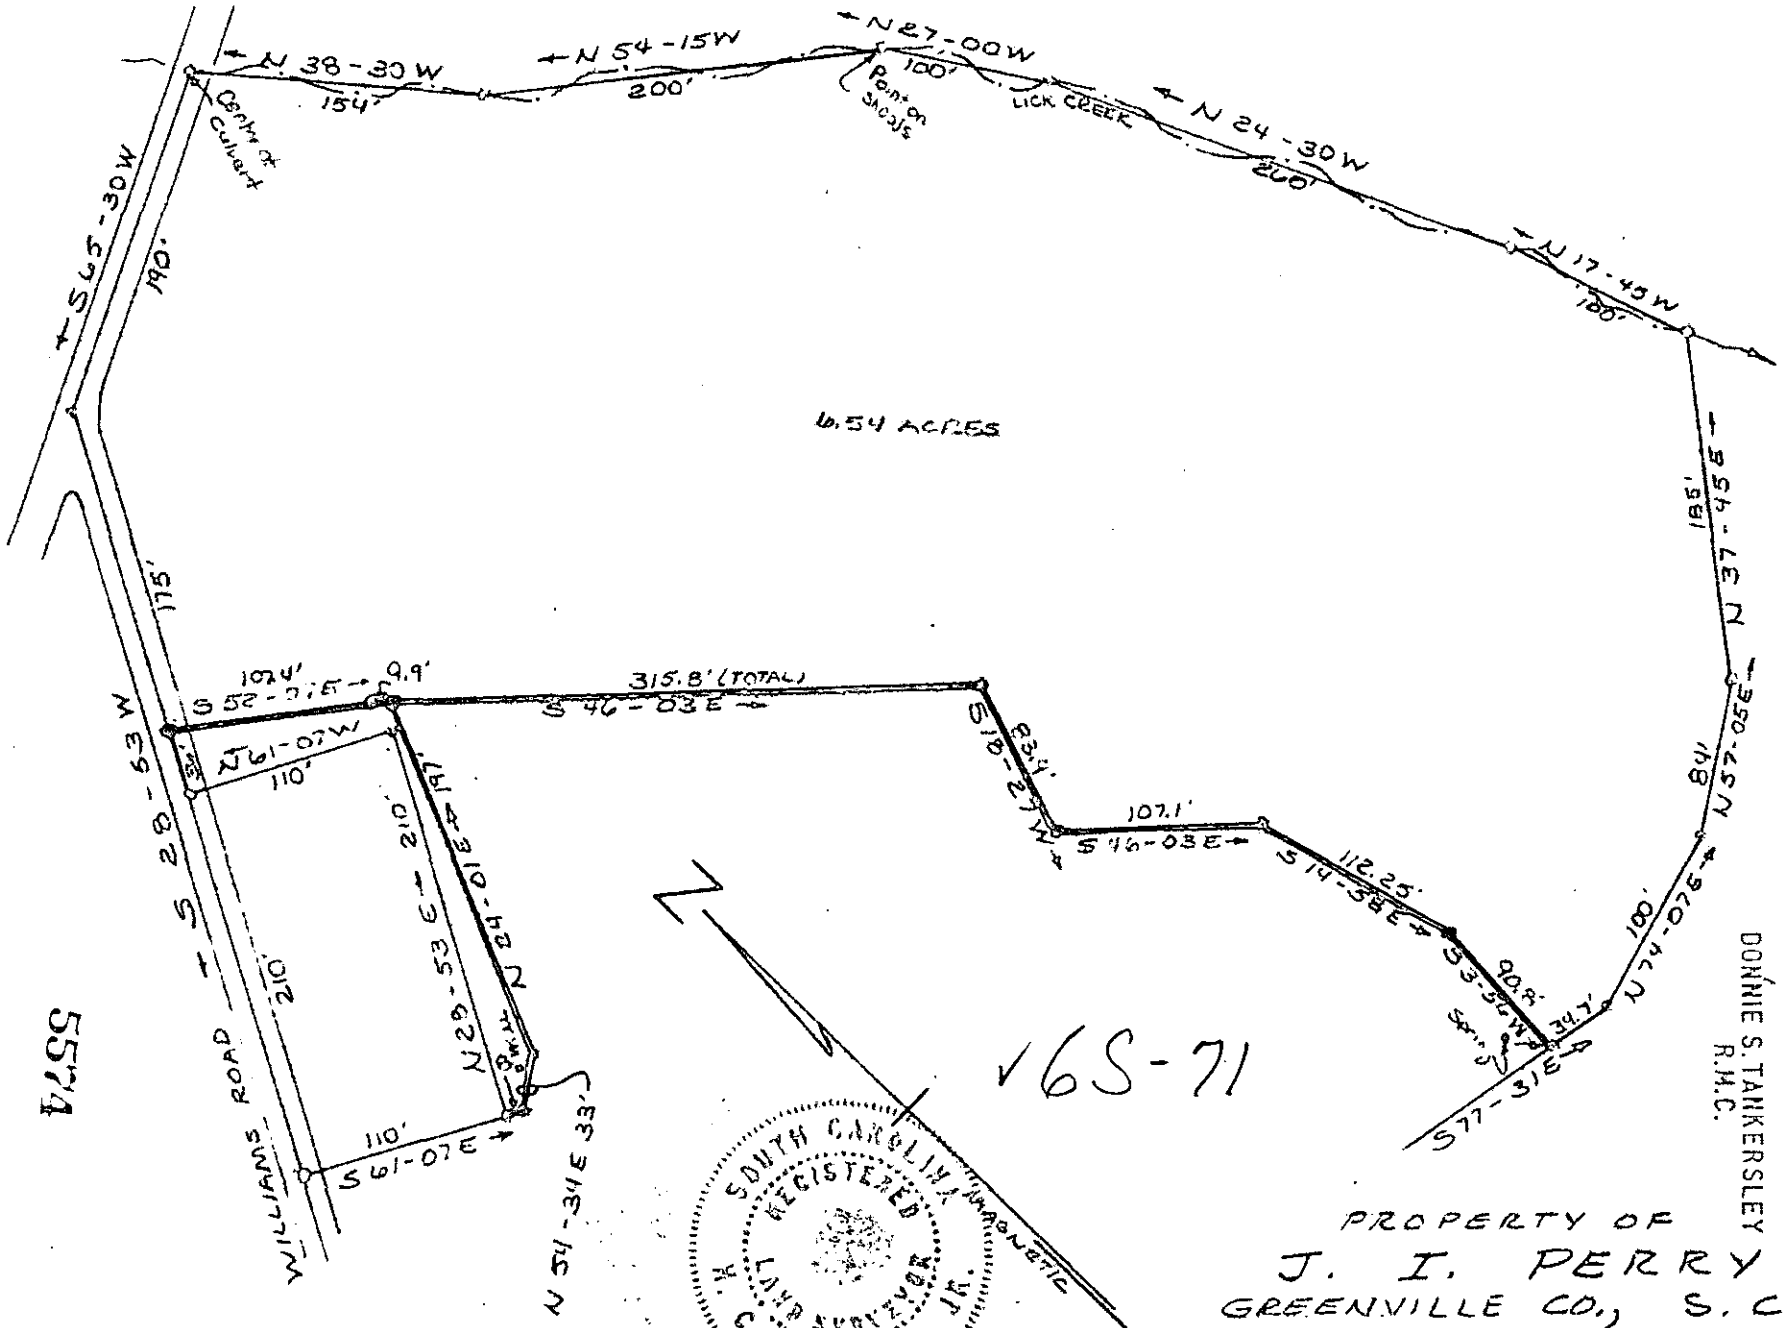
N 38-30 W
154'
N 54-15 W
200'
N 27-00 W
100'
Point on Shoals
LICK CREEK
N 24-30 W
260'
N 17-45 W
100'
N 37-45 E
185'
N 57-05 E
84'
N 74-07 E
100'
S 77-31 E
34.7'
S 33-36 W
90.8'
S 14-38 E
112.25'
S 46-03 E
107.1'
S 18-27 W
83.4'
S 46-03 E
315.8' (TOTAL)
9.9'
S 52-07 E
102.4'
N 61-07 W
110'
S 28-53 W
175'
S 65-30 W
190'
Center of Culvert
6.54 ACRES
N 24-01 E
N 29-55 E
210'
210'
S 61-07 E
110'
N 54-34 E 33'
WILLIAMS ROAD
N
V6S-71
SOUTH CAROLINA MAGNETIC
REGISTERED LAND SURVEYOR
H. C. CLARKSON, JR.
PROPERTY OF
J. I. PERRY
GREENVILLE CO., S. C.
AUG. 30, 1972 SCALE 1"=100'
HEAVY LINES SURVEYED IN FIELD
OTHER LINES FROM PLAT BY
H.S. BROCKMAN DTD. MAR. 4, 1960
CAMPBELL & CLARKSON, SURVEYORS, INC.
H C Clarkson Jr RLS 2589
FILED
GREENVILLE CO. S. C.
AUG 21 11 35 AM '78
DONNIE S. TANKERSLEY
R.M.C.
8 U 9 R 100 21E
1.25 A1
MICROFILMED

5574