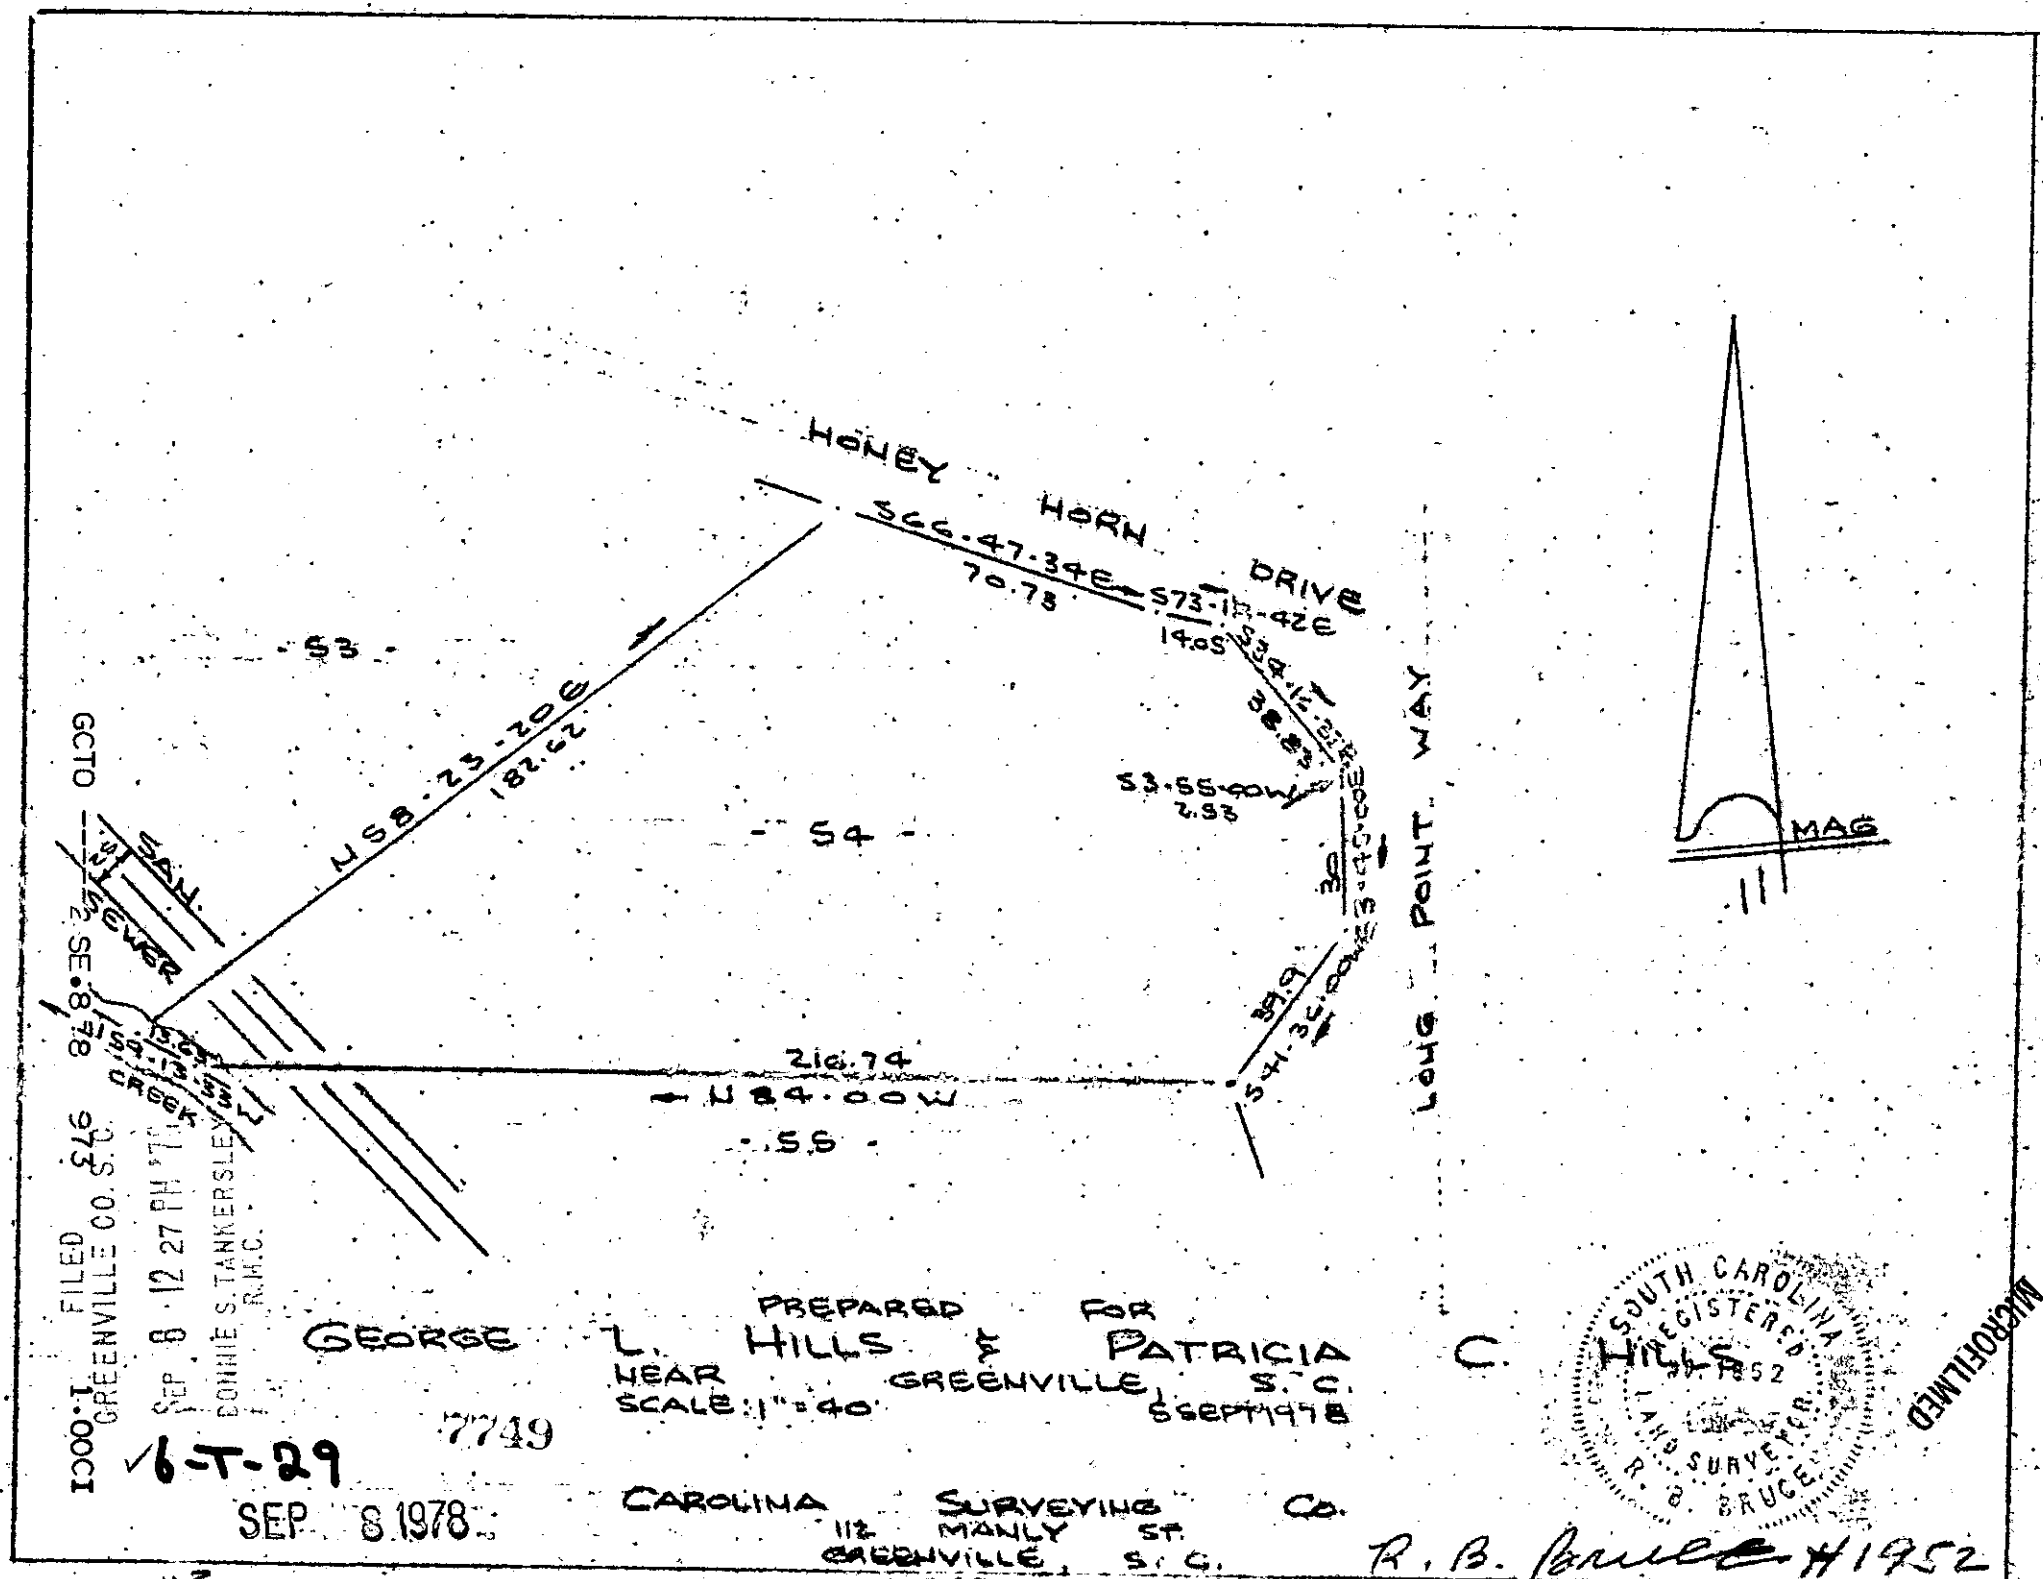
HONEY HORN DRIVE
S66-47-34E
70.73
S73-11-42E
14.05
S34-12-21E
38.83
S3-55-00W
2.93
S3-45-00E
30
S41-36-00E
39.9
216.74
N84-00W
N58-23-20E
182.62
- 53 -
- 54 -
- 55 -
LONG POINT WAY
MAG
GCTO
SAN. SEWER
SE 8 78
CREEK
FILED
GREENVILLE CO. S.C.
SEP 8 12 27 PM '78
BONNIE S. TANKERSLEY
R.M.C.
1.00CI
PREPARED FOR
GEORGE L. HILLS & PATRICIA C. HILLS
NEAR GREENVILLE, S.C.
SCALE: 1" = 40'
SEPT 1978
7749
6-T-29
SEP 8 1978
CAROLINA SURVEYING CO.
112 MANLY ST.
GREENVILLE, S.C.
542.C-1-8
SOUTH CAROLINA REGISTERED LAND SURVEYOR R. B. BRUCE 1952
R. B. Bruce #1952
MICROFILMED