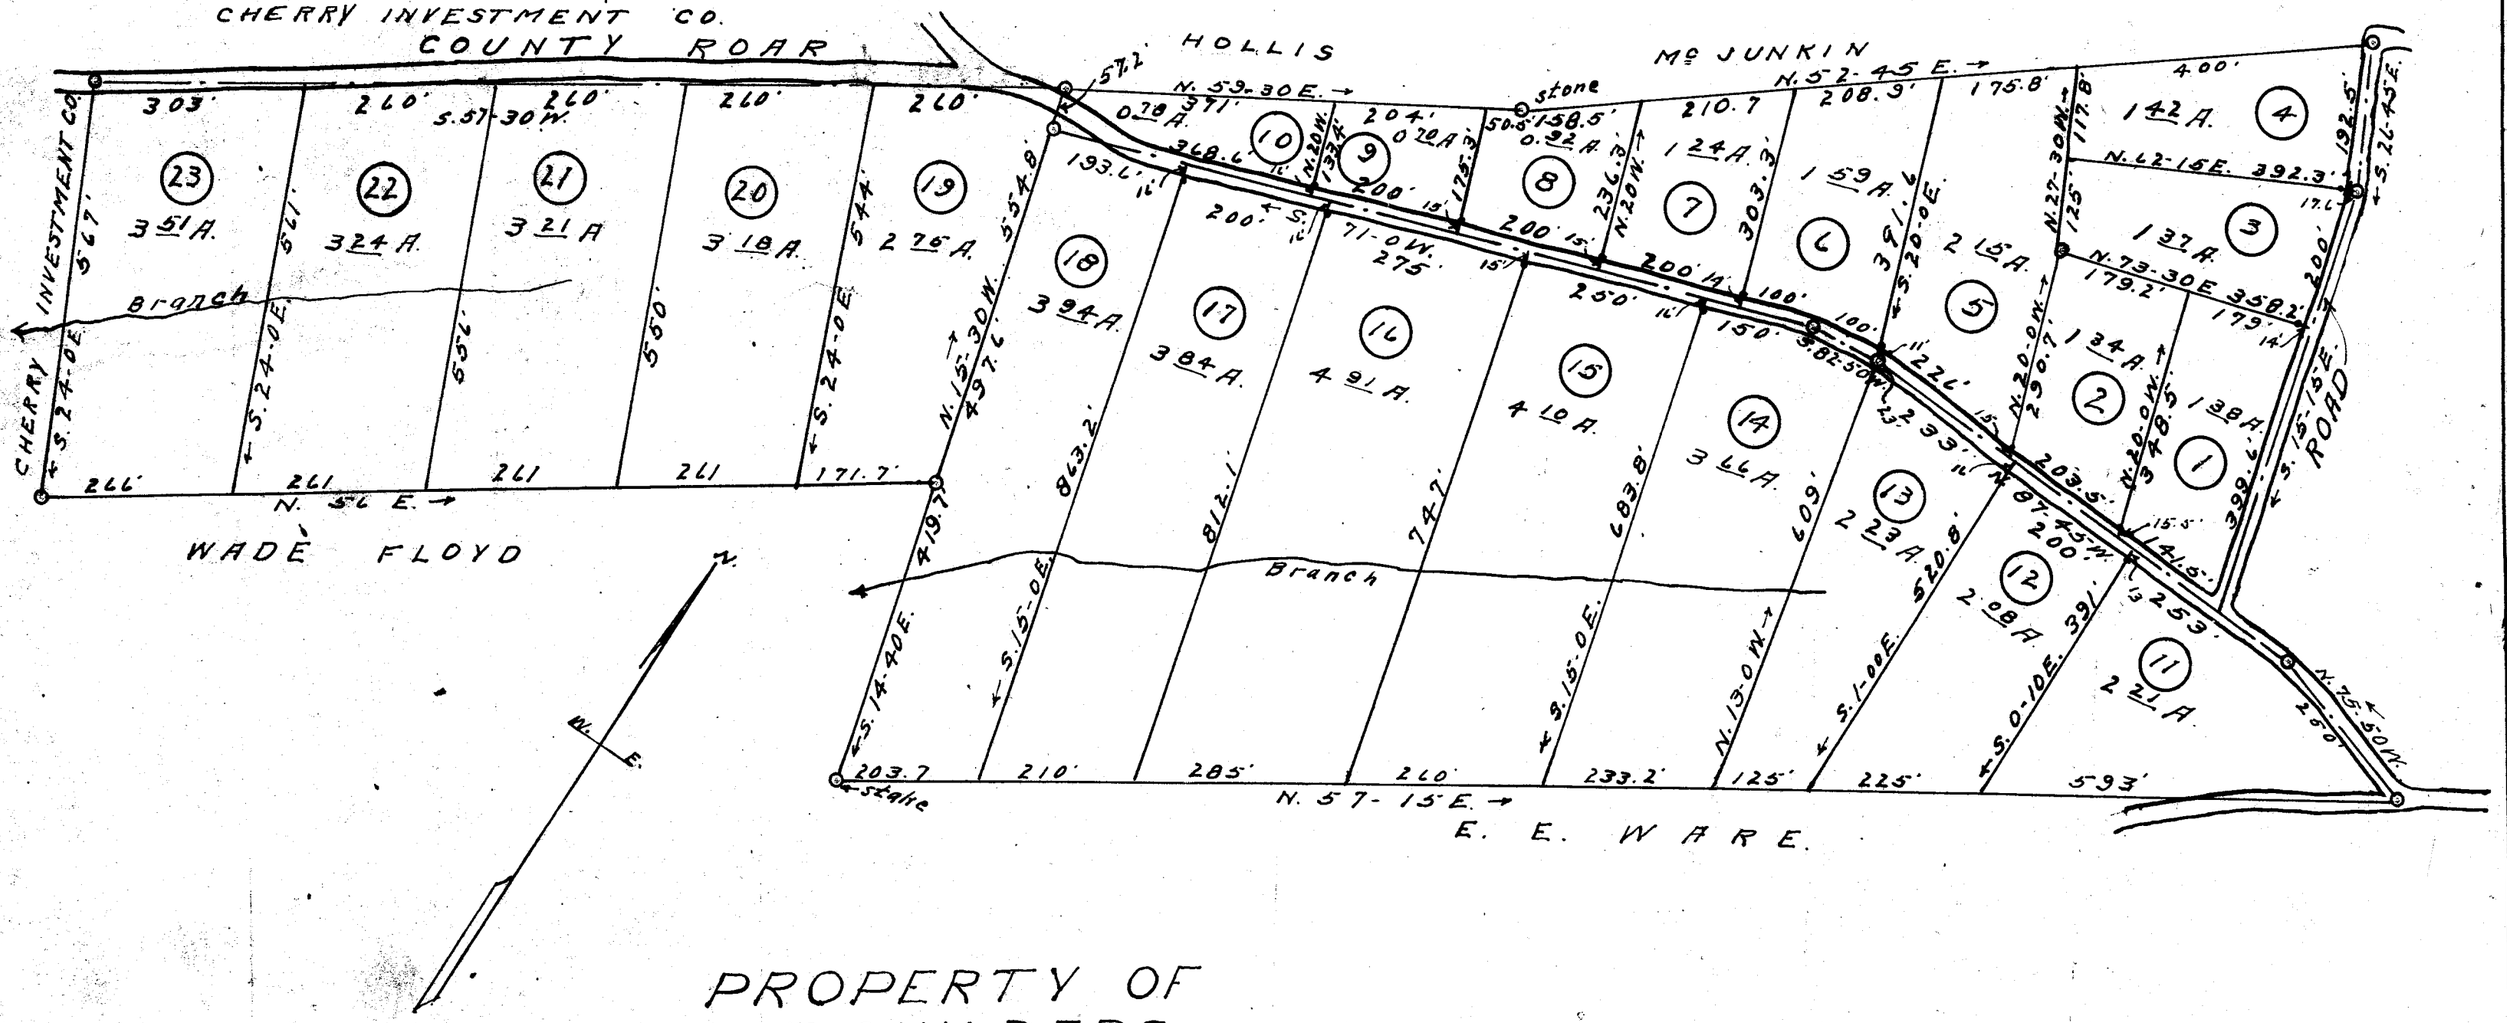
CHERRY INVESTMENT CO.
COUNTY ROAR
HOLLIS
Mc JUNKIN
CHERRY INVESTMENT CO.
WADE FLOYD
E. E. WARE
ROAD
Branch
Branch
stone
23 3.51 A.
22 3.24 A.
21 3.21 A.
20 3.18 A.
19 2.76 A.
18 3.94 A.
17 3.84 A.
16 4.91 A.
15 4.10 A.
14 3.66 A.
13 2.23 A.
12 2.08 A.
11 2.21 A.
10 0.78 A.
9 0.72 A.
8 0.92 A.
7 1.24 A.
6 1.59 A.
5 2.15 A.
4 1.42 A.
3 1.37 A.
2 1.34 A.
1 1.38 A.
N. 57 E.
N. 57-15 E.
N. 59-30 E.
N. 52-45 E.
N. 42-15 E. 392.3'
N. 73-30 E. 358.2'
S. 57-30 W.
N. 15-30 W. 497.6'
S. 24-0 E.
S. 15-0 E.
S. 14-40 E.
N. 13-0 W.
S. 1-00 E. 520.8'
S. 0-10 E. 391'
S. 26-45 E.
N. 75-50 W.
N. 20 W.
N. 27-30 W.
N. 20-0 W.
S. 15-15 E.
N. 87-45 W.
S. 82-50 W.
S. 20-0 E.
S. 71-0 W. 275'
303'
260'
260'
260'
260'
261'
261'
261'
261'
266'
171.7'
419.7'
863.2'
812.1'
747'
683.8'
609'
203.7'
210'
285'
240'
233.2'
125'
225'
593'
368.6'
193.6'
371'
204'
175.3'
158.5'
210.7'
208.3'
175.8'
400'
192.5'
200'
399.4'
348.5'
203.5'
253'
200'
200'
200