Plat Book - EE - Page 115A

CURVE DATA								
	Δ	T	D	R	L	L.C.	M	E
1 OUTSIDE	60°00'	75.00	44.109	129.91	136.03	129.91	17.40	20.09
1 INSIDE	60°00'	46.13	71.718	79.90	83.66	79.90	10.70	12.36
2	64°30'							
1 OUTSIDE	64°30'	56.5	63.931	89.63	100.89	95.65	13.83	16.35
2 OUTSIDE	14°32'	50.00	14.613	392.16	99.45	99.20	3.15	3.17
2 INSIDE	14°32'	43.62	16.747	342.15	86.78	86.56	2.75	2.77

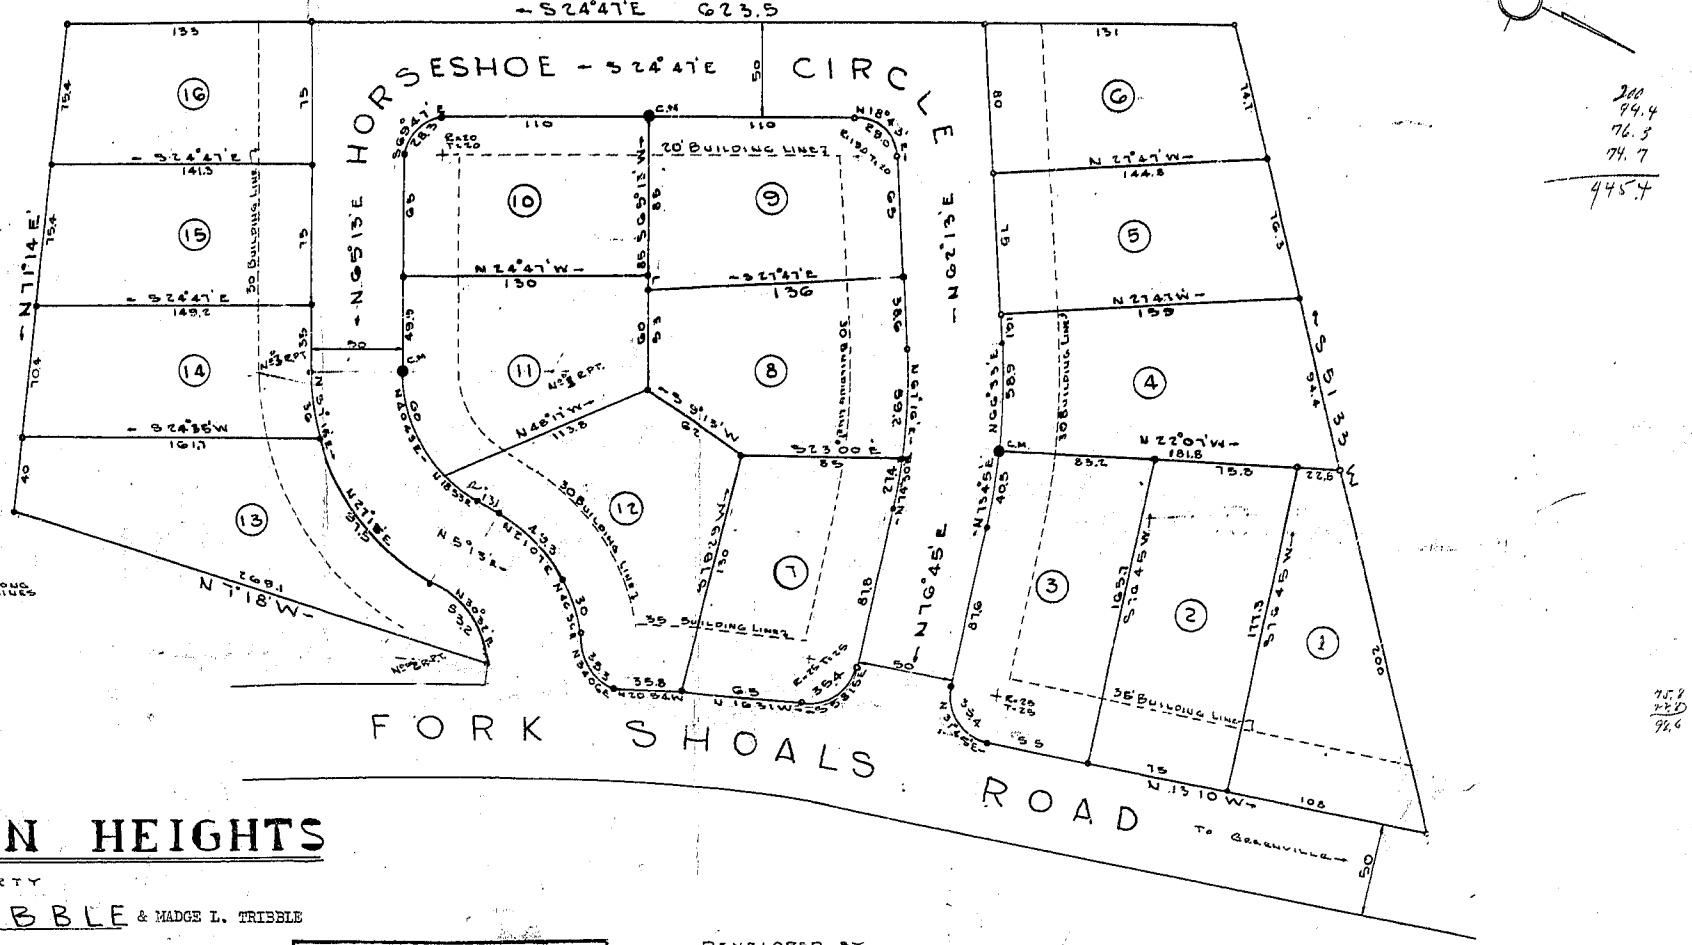

NOTE: 6' DRAINAGE EASEMENT ALONG ALL REAR AND SIDE LOT LINES WHERE REQUIRED.

MAR 12 11 33 AM 1955
OLLIE FARNSWORTH R.M.C.

MAR 12 1955

6510

DONALDSON HEIGHTS

PROPERTY OF

A.V. TRIBBLE & MADGE L. TRIBBLE

NEAR

GREENVILLE, S.C.

SCALE: 1" = 50' FEB. 1955

FINAL PLAN APPROVED
GREENVILLE CITY PLANNING & ZONING COMMISSION
DATE 3-9-55 BY [signature]
SECRETARY OF COMMISSION

DEVELOPED BY
A.V. TRIBBLE
FORK SHOALS ROAD
GREENVILLE, S.C.

EE-115

C.C. JONES
CIVIL ENGINEER
GREENVILLE, S.C.

N.B. 115 & 116 PG. 4

150.8
110.4
261.2

200
94.4
76.3
74.7
445.4

75.8
77.0
92.6