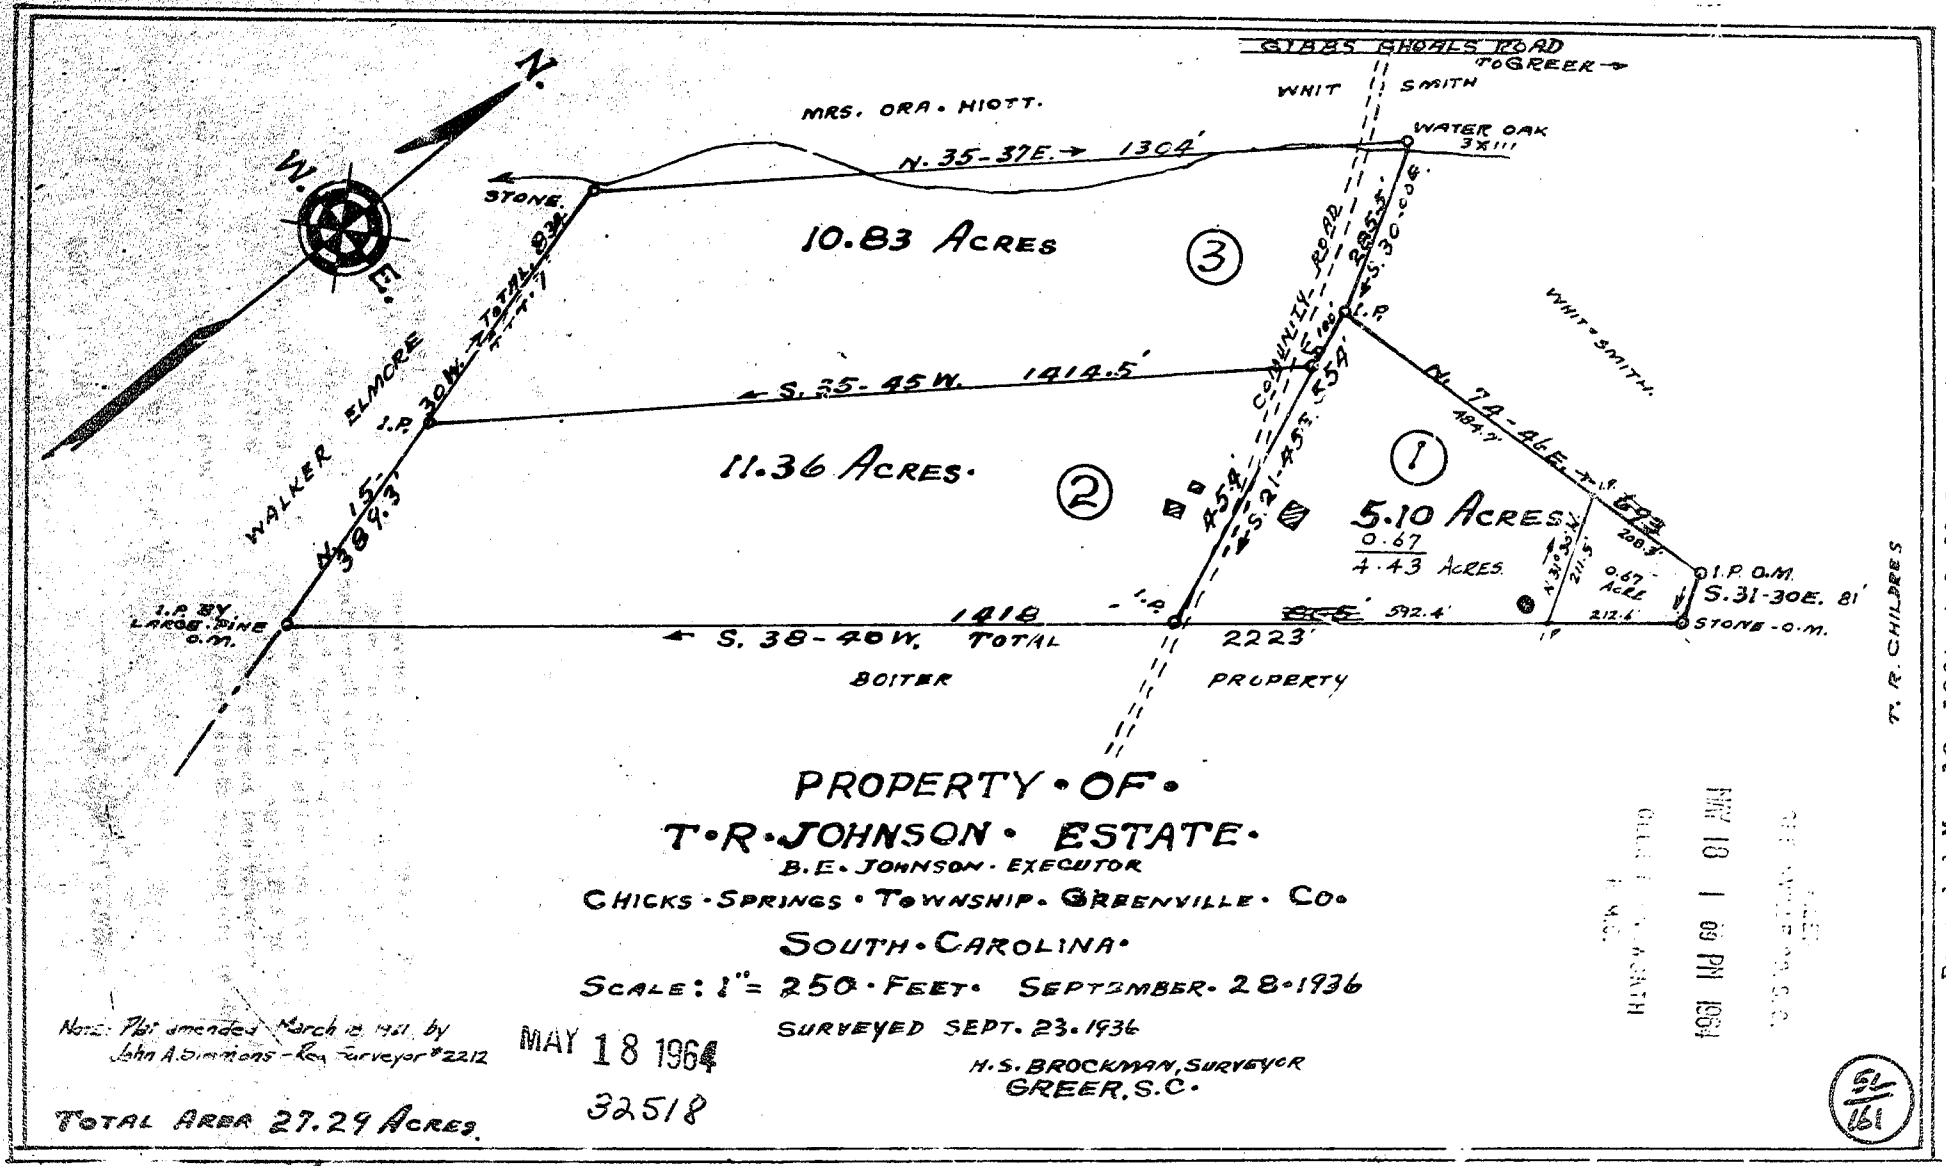

PROPERTY · OF ·

T · R · JOHNSON · ESTATE ·

B. E. JOHNSON · EXECUTOR

CHICKS · SPRINGS · TOWNSHIP · GREENVILLE · CO.

SOUTH · CAROLINA ·

SCALE: 1" = 250 · FEET · SEPTEMBER · 28 · 1936

SURVEYED SEPT. 23. 1936

H. S. BROCKMAN, SURVEYOR
GREER, S.C.

Note: Plat amended March 12, 1951 by John A. Simmons - Reg. Surveyor #2212

TOTAL AREA 27.29 ACRES.

MAY 18 1964
32518

54/161

Recorded May 18, 1964 at 1:09 P. M. #32518

MAY 18 1 09 PM 1964

1.00 Photo